


Инв. № подл.	37845	Подп. и дата		Взам. инв. N	Согласовано		

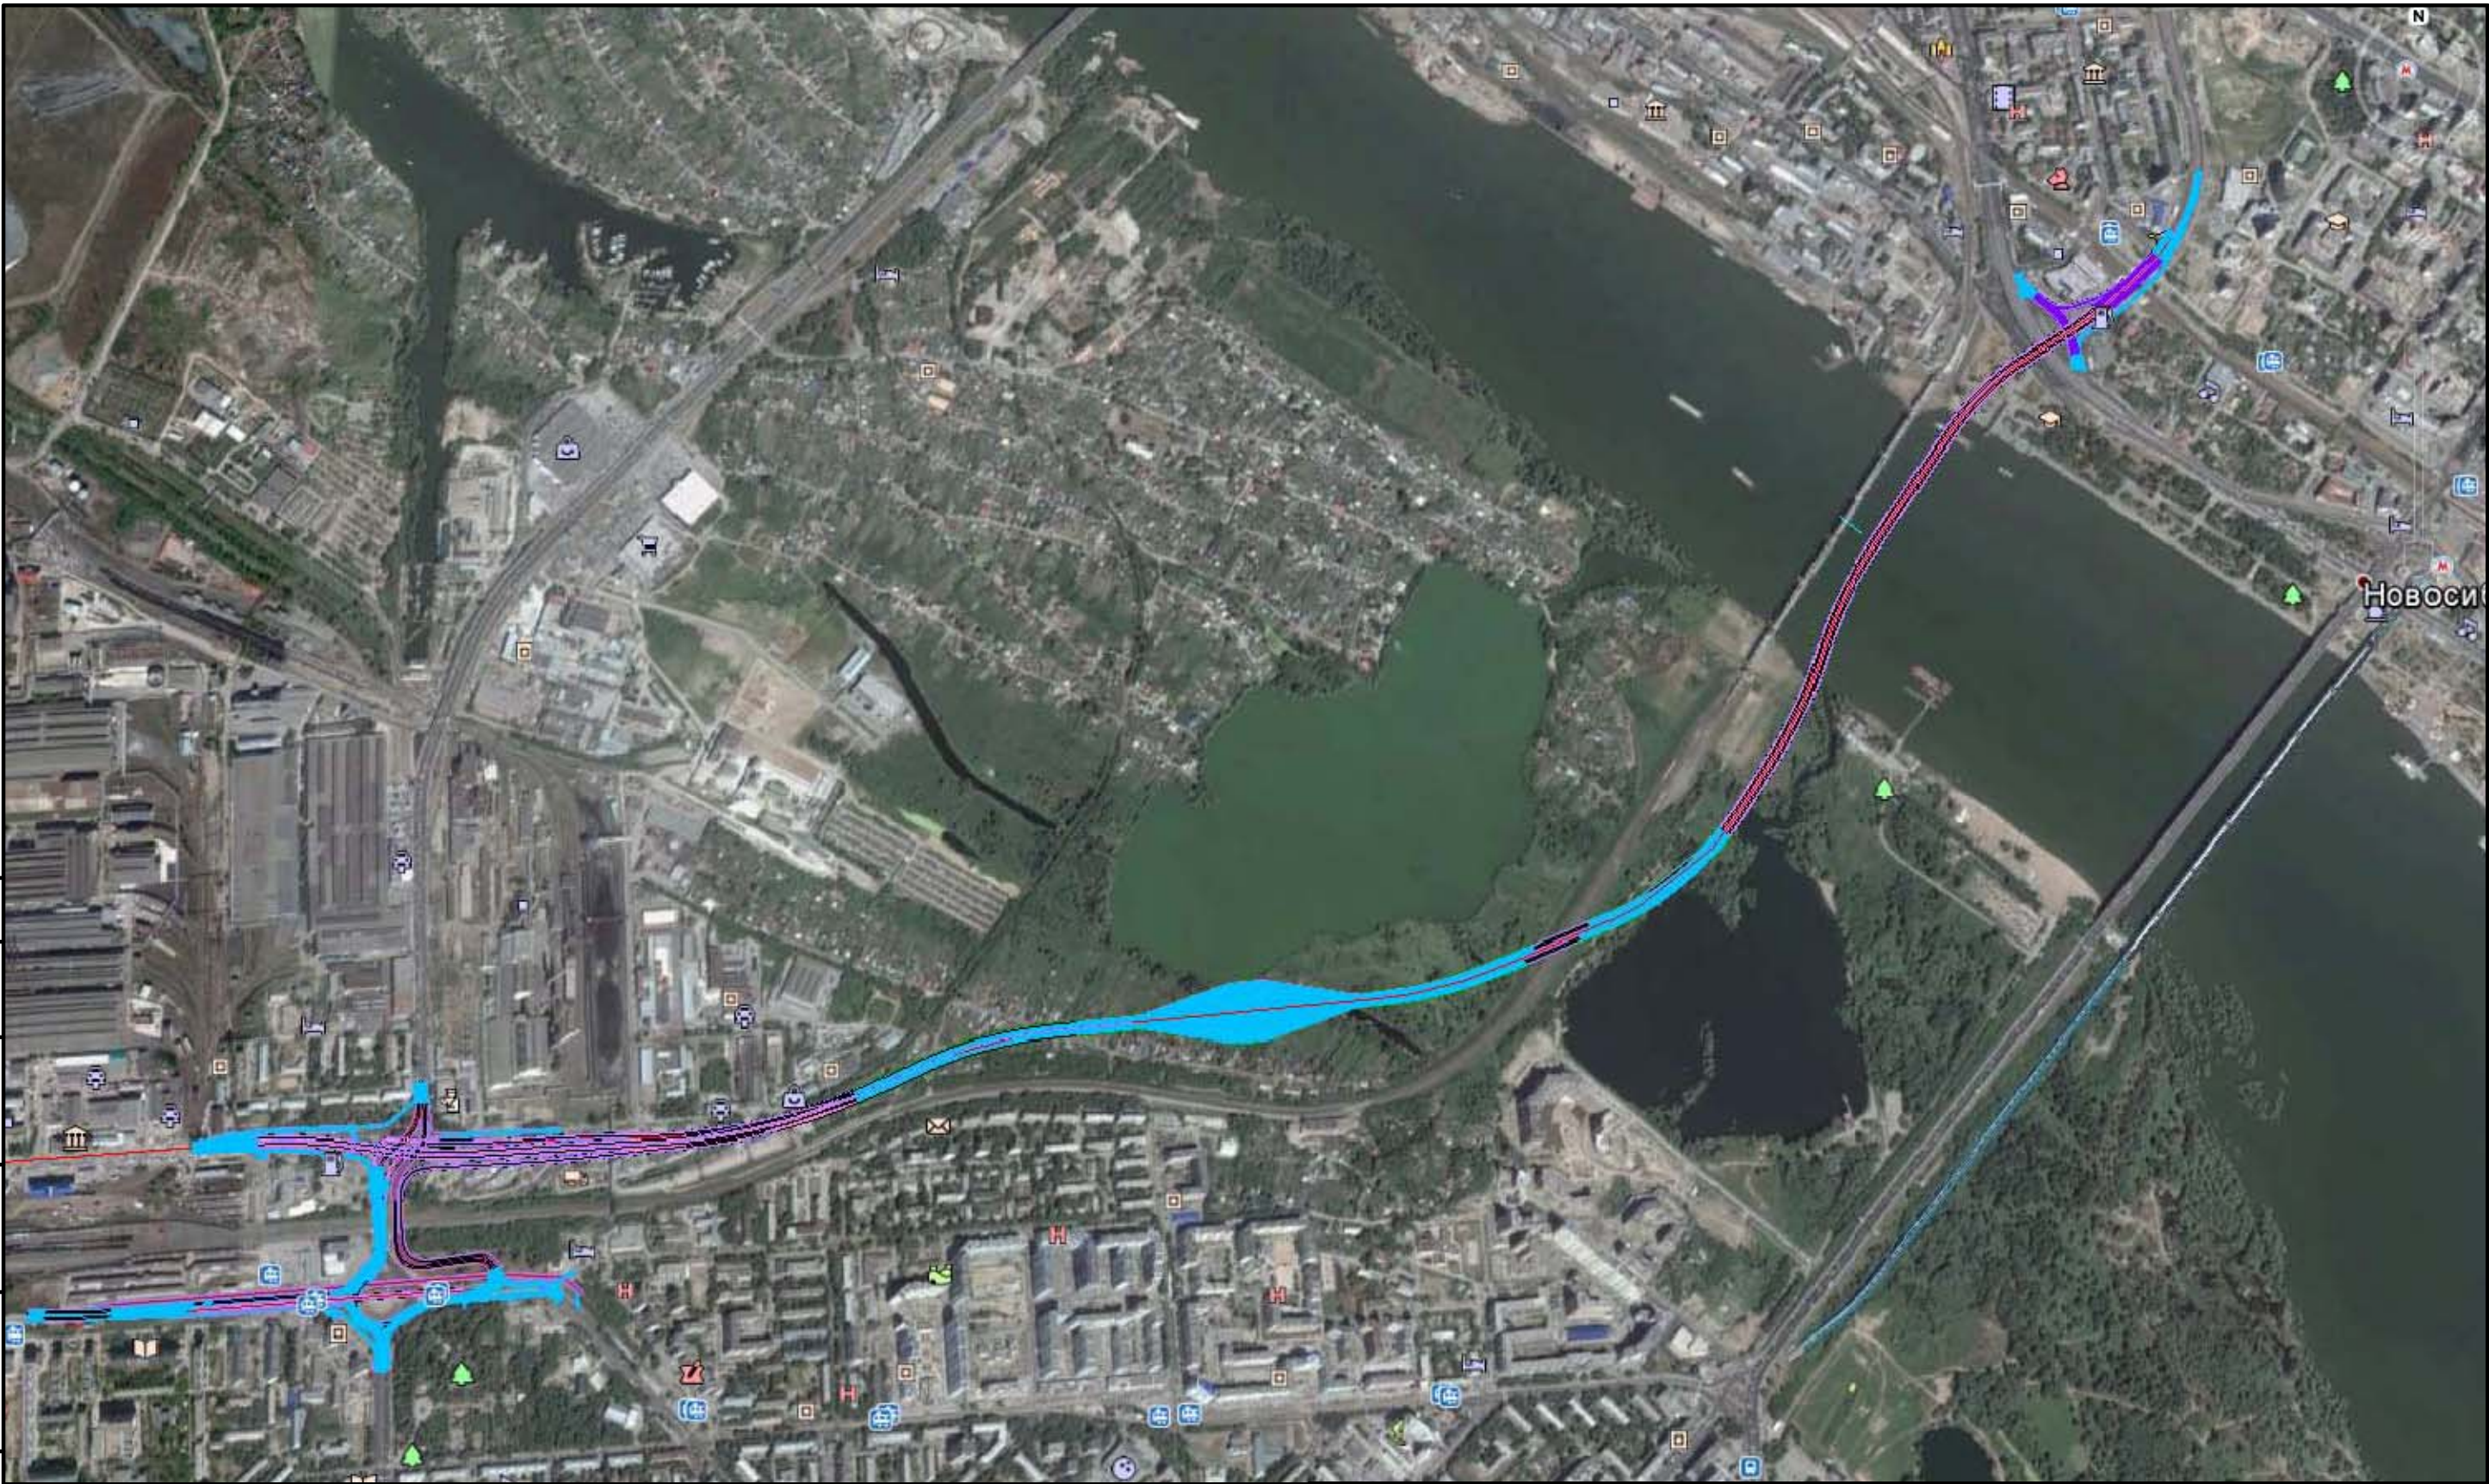

						5-597-ИИ-2.2.1-К			
						Мостовой переход через р. Обь в створе ул. Ипподромской в г. Новосибирске			
1					08.15				
Изм.	Кол.уч.	Лист	№ док.	Подпись	Дата	Инженерно-геологические изыскания	Стадия	Лист	Листов
Разработал	Сердакова						П	1	1
Проверил	Манина								
Гл. инженер	Манина								
Нач. экспед.	Козич								
Нач. партии	Дмитриев					Ситуационная схема, без масштаба Графическое приложение А	ОАО "Стройизыскания" г. Новосибирск		